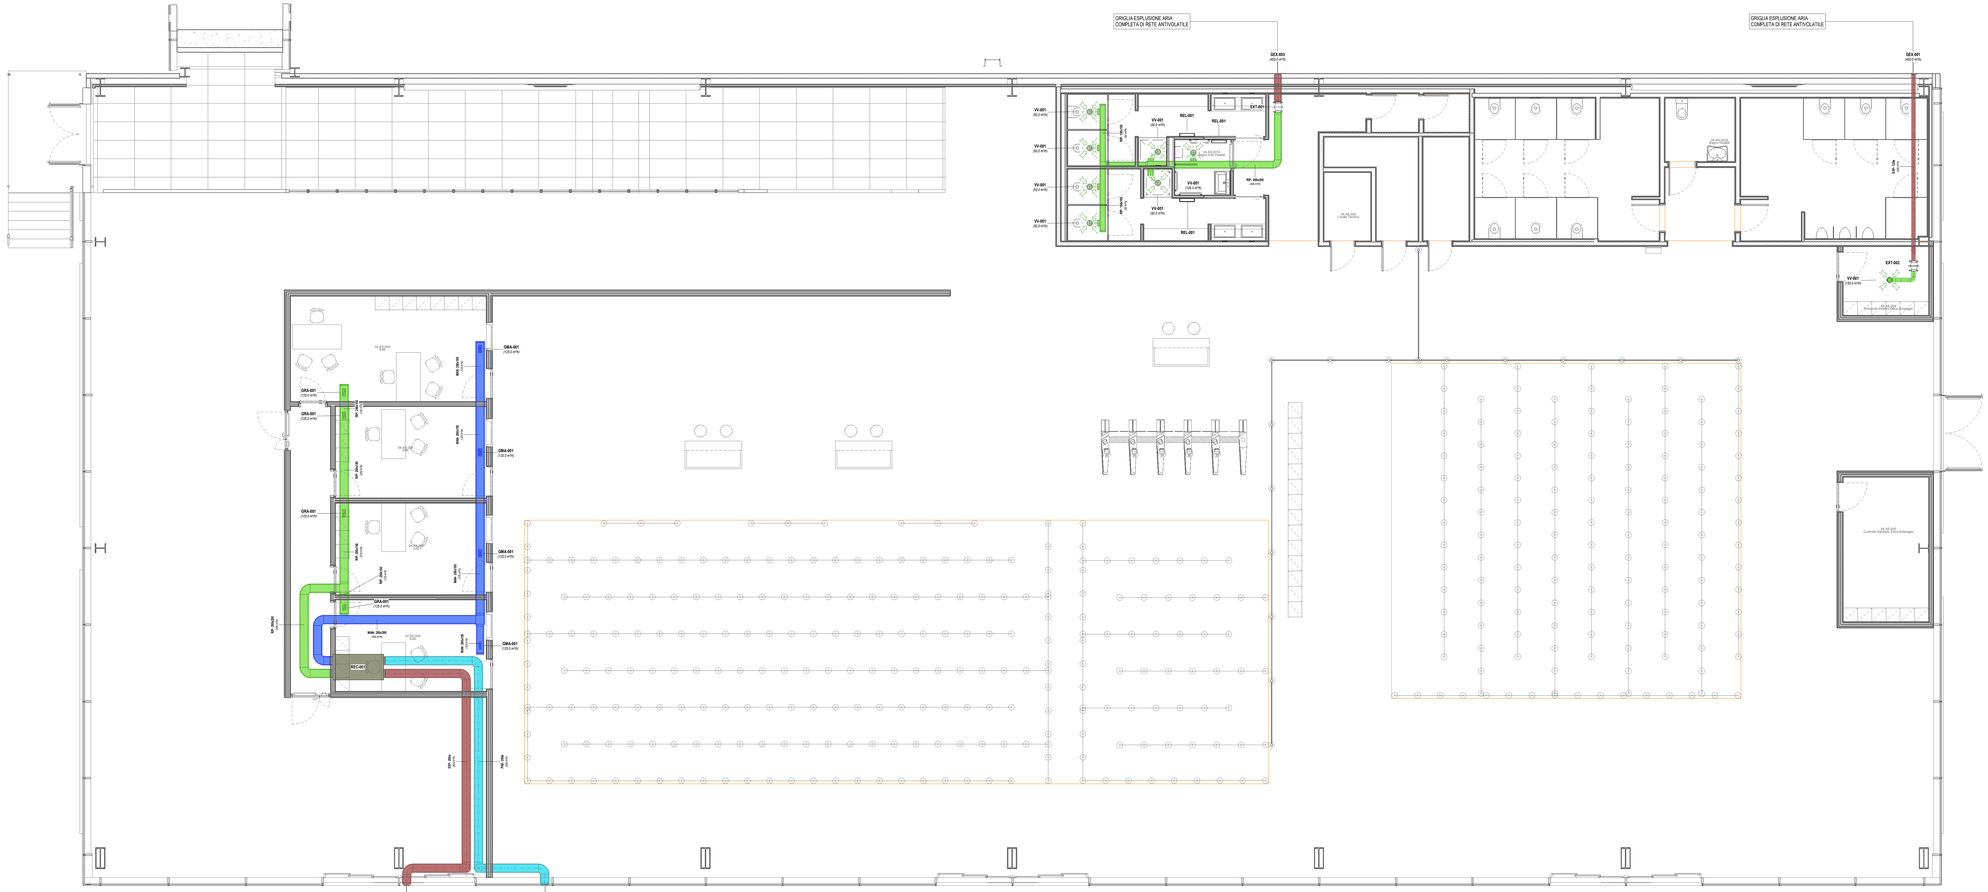

Pianta piano terra - Distribuzione principale

Scala 1 : 50

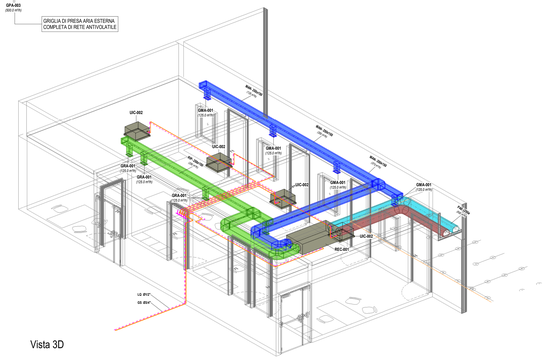

Vista 3D

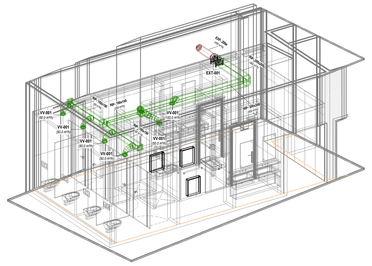

Vista 3D

LEGENDA

REC-001	RECUPERATORE DI CALORE CON SCAMBIATORE DI CALORE TOTALE ARIA-ARIA A FLUSSI INCROCIATI - Portata aria mandata: 500 mc/h (150 Pa) - Efficienza massima recuperatore: 69% - Potenza termica massima: 3.5 kW - potenza frigorifera massima: 3.3 kW - Potenza elettrica assorbita massima: 270 W - Dimensioni (ahxpl): 1.790x357x622 mm - Peso: 100 kg Costruttore: DAIKIN Modello: VKM500B8 o equivalente
EXT-001	ASPIRATORE CENTRIFUGO ASSIALE IN ACCIAIO DA CONDOTTO - Portata: 400 mc/h - Assorbimento elettrico massimo: 68 W - Dimensioni (ahxpl): 347x342x275 mm - Peso: 6 kg Costruttore: VORTICE Modello: CA 205 MD E o equivalente
EXT-002	ASPIRATORE CENTRIFUGO ASSIALE IN ACCIAIO DA CONDOTTO - Portata: 150 mc/h - Assorbimento elettrico massimo: 43 W - Dimensioni (ahxpl): 265x330x230 mm - Peso: 3 kg Costruttore: VORTICE Modello: CA 125 MD o equivalente
GMA-001	GRIGLIA DI MANDATA RETTANGOLARE - Dimensioni (ahl): 200x100 mm
GRA-001	GRIGLIA DI RIPRESA RETTANGOLARE - Dimensioni (ahl): 200x100 mm
VV-001	VALVOLA DI VENTILAZIONE - Dimensioni (ø): 100 mm
REL-001	RADIATORE ELETTRICO
GPA-003	GRIGLIA PRESA ARIA ESTERNA CIRCOLARE - Dimensioni (ø): 200 mm
GEX-001	GRIGLIA ESPULSIONE ARIA CIRCOLARE - Dimensioni (ø): 140 mm
GEX-003	GRIGLIA ESPULSIONE ARIA CIRCOLARE - Dimensioni (ø): 200 mm
MAN	CANALE DI MANDATA
RIP	CANALE DI RIPRESA
MAN	CONDOTTO FLESSIBILE ISOLATO DI MANDATA ARIA
RIP	CONDOTTO FLESSIBILE ISOLATO DI RIPRESA ARIA
PAE	CANALE DI PRESA ARIA
EXP	CANALE DI ESPULSIONE ARIA

ENAC
Ente Nazionale per l'Aviazione Civile

AEROPORTO CIVILE DI LAMEZIA TERME (CZ)

SACAL

LOTTO L1 - Sviluppo aerostazione passeggeri
CUP: H84G22000030009
LOTTO L2 - Interventi per la security e la digitalizzazione
CUP: H86G22000280002
LOTTO L6 - Potenziamento delle reti di sottoservizi e impianti tecnologici
CUP: H84G22000060009

PROGETTO ESECUTIVO

LOTTO L1

IMPIANTI TERMOMECCANICI - STATO DI PROGETTO
Avancorpo - Pianta piano terra - Impianto aeraulico

GRUPPO DI PROGETTAZIONE
Raggruppamento Temporaneo di Professionisti

Direttore Tecnico e Responsabile integrazione prestazioni specialistiche: ing. Filippo Bovolo
Geologia: dott. Emanuele Freda
Progettazione strutture: ing. Alessandro Cacciatori
Project Manager: ing. Emanuele Farina
CSP: arch. Elisabetta Fiore

Direttore Tecnico: ing. Gianfabrizio Fanetti
Progettazione impiantistica impianti:
ing. Marco Bergami
P.I. Daniele Tagro
ing. Enrico Faustinelli

AERTEC

Direttore tecnico: ing. Aeronautico Carlos Berenguer López
Responsabile sistemi di trasporto:
ing. Pedro Pena Cabacoro

Direttore tecnico: arch. Emanuela Valle
Progettazione architettonica:
arch. Maria Camilla Valle
arch. Leonardo Giovannozzi

VALLE 3.0

incide

Direttore tecnico e progettazione strutturale:
ing. Gianluca Valsecchi
Coordinatore progettazione strutture:
ing. Matteo Pagnotizzi

CODICE ELABORATO								REVISIONE			
Fase	Lotto	Ambito	Disciplina	Tipo	Numero	Rev	Scala	Id.	Data	Descrizione	
E	L1	G4	MEC	PI	01	A	Come indicato	0	FEBBRAIO 2026	EMISSIONE	

NOME FILE: **A0159-E-L1-G4-MEC-PI-01-A.dwg** REDAZIONE: A. Rodari ETS

Visto del Committente: **Società Aeroportuale Calabrese S.p.A.**

INTERVENTO FACENTE PARTE DEL	IL RESPONSABILE DEL PROCEDIMENTO:	IL POST HOLDER DI AREA:
Contratto istituzionale di Sviluppo "CIS VOLARE"	ing. Ferdinando Sarasco	OPERATIONAL SERVICES MANAGER: Enrico Perrotta PASSENGER EXPERIENCE MANAGER: Sabrina Milano PH PROGETTAZIONE: Ferdinando Sarasco

Approvazione **ENAC:**